



## แบบก่อสร้าง

โครงการก่อสร้างโคมไฟทางสาธารณะ  
สายบ้านสมอพลี ทางเข้าทำน้ำถึงสะพานกลับรถ

สถานที่ก่อสร้าง

หมู่ที่ 2 ตำบลสมอพลี อำเภอบ้านลาด จังหวัดเพชรบุรี


**ข้อมูลโครงการ**

ชื่อโครงการ : โครงการก่อสร้างโคมไฟทางสาธารณะ สายบ้านสมอพลี ทางเข้าหน้าถึงสะพานกลับรถ

รายละเอียด : ปริมาณงานโคมไฟสูง 9.00 ม. กิ่งเดียว จำนวน 4 ต้น ระยะทางยาวรวม 130 ม. คิดเป็น ปริมาณโคมไฟไม่น้อยกว่า 4 ต้น

สถานที่ก่อสร้าง : หมู่ที่ 2 ตำบลสมอพลี อำเภอบ้านลาด จังหวัดเพชรบุรี

คำพิกัดโครงการ : จุดเริ่มต้น 13.068091 99.945232 สิ้นสุด 13.067040 99.945871

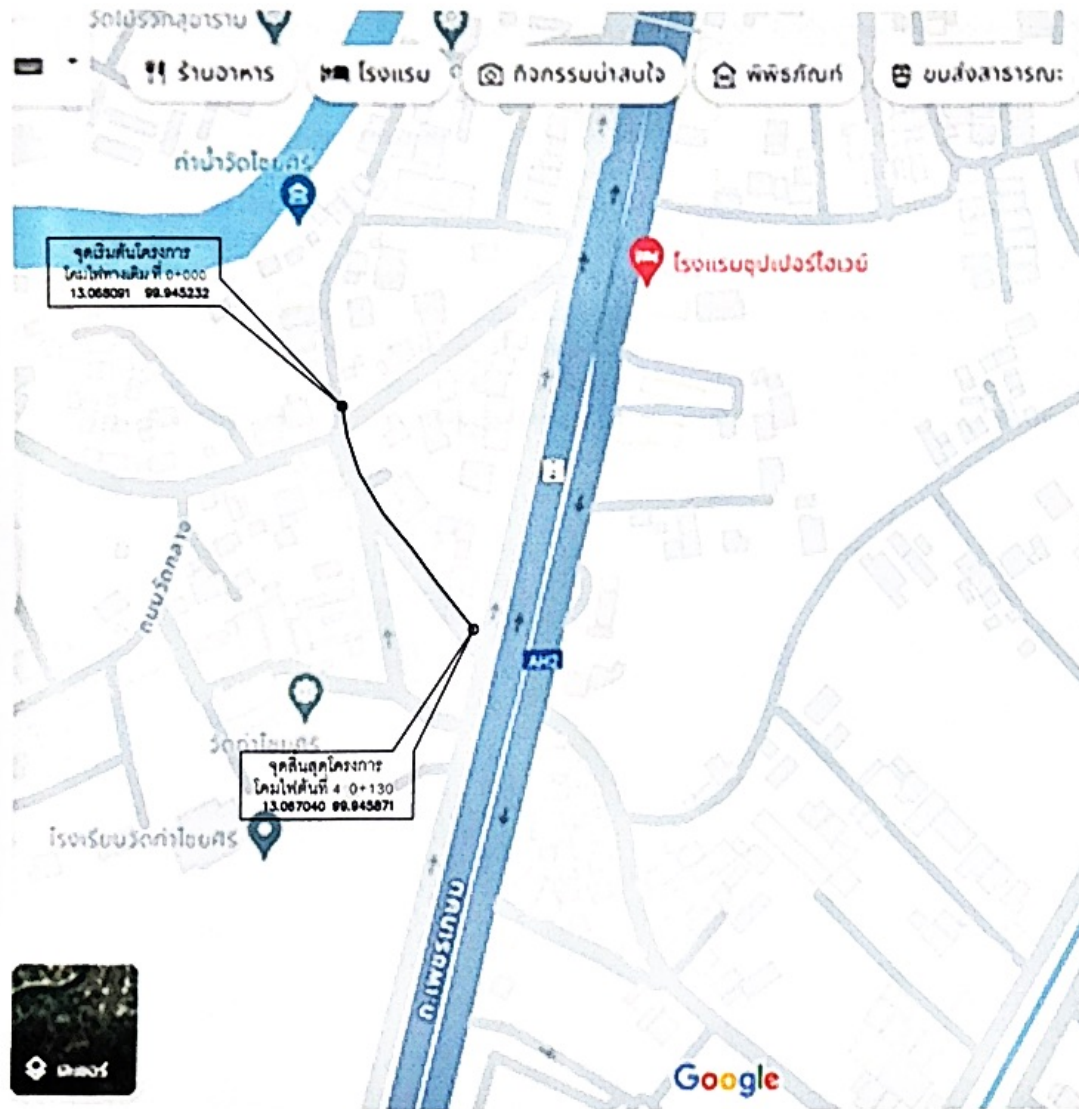

สารบัญแนบ	
หน้า	รายการ
1	ปกหน้า
2	สารบัญแนบ / แผนที่สังเขป
3	การคำนวณการขุด
4	แปลนโครงการ
5	แปลนขยาย
6	แบบขยายฐานและเสาไฟทาง
7	แบบขยายโครงโคม
8	แบบป้ายโครงการ
9	แบบป้ายประชาสัมพันธ์



องค์การบริหารส่วนตำบลสมอพลี

โครงการก่อสร้าง  
โครงการก่อสร้างโคมไฟทางสาธารณะ  
สายบ้านสมอพลีทางเข้าหน้า  
ถึงสะพานกลับรถ หมู่ที่ 2

สถานที่  
หมู่ที่ 2 ต.สมอพลี อ.บ้านลาด จ.เพชรบุรี

ออกแบบ  
นายกฤษณะ อรุณโรจน์  
ผู้อำนวยการก่อสร้าง

ตรวจสอบ  
นายกฤษณะ อรุณโรจน์  
ผู้อำนวยการก่อสร้าง

ตรวจสอบ  
นางชนิศาภา จันทร์พินา  
ปลัดองค์การบริหารส่วนตำบลสมอพลี

เห็นชอบ  
นายชัชฎ์ แสงพิชญภาดา  
นายก อบจ. เพชรบุรี

หมายเลขแบบ

แบบแสดง  
แผนที่พอสังเขป

มาตรฐาน  
ตามที่ระบุ

รับเดือนปี

แผ่นที่ 2 จำนวนแผ่น 9

แผนที่พอสังเขป  
NOT TO SCALE

## ข้อกำหนดและการดำเนินการทั่วไป


1. การก่อสร้างตามสัญญา ให้เป็นไปตามที่กำหนดในแบบและรายการ หากปรากฏว่าแบบและรายการไม่ตรงกันให้ถือเอาส่วนดี ซึ่งเป็นไปตามหลักวิชาการและความเหมาะสมเป็นเกณฑ์ โดยให้อยู่ในดุลยพินิจของช่างผู้ควบคุมงาน
2. ให้ผู้รับจ้างแจ้งผู้ควบคุมงาน หรือคณะกรรมการตรวจการจ้างก่อนเข้าทำการก่อสร้างอย่างน้อย 3 วันทำการ
3. ค่าระดับ, ระยะและขนาดต่างๆ ในแบบกำหนดหน่วยเป็นเมตรนอกจากกำหนดไว้เป็นอย่างอื่น
4. การปักผังและทำระดับทั้งหมดจะต้องได้รับความเห็นชอบจากช่างผู้ควบคุมงานก่อน หรือระดับที่ทำการก่อสร้างช่างผู้ควบคุมงานจะเป็นผู้กำหนดในขณะก่อสร้าง
5. ห้ามมิให้วัดขนาดจากแบบให้ยึดถือตัวเลขกำกับ
6. ผู้รับจ้างจะต้องจัดหาเครื่องหมายจวาร, ป้ายเตือน, เครื่องป้องกันอุบัติเหตุและสัญญาณไฟเพื่ออำนวยความสะดวกแก่ผู้สัญจรไปมา ไว้ในบริเวณที่ก่อสร้างจนกว่างานจะแล้วเสร็จ
7. ผู้รับจ้างจะต้องศึกษาพื้นที่ ตลอดจนระบบสาธารณูปโภคที่มีอยู่ในพื้นที่ให้ชัดเจนและทำการระวางป้องกันหรือเคลื่อนย้ายก่อนดำเนินการ โดยออกค่าใช้จ่ายเองทั้งสิ้น
8. ในขณะก่อสร้างหากเกิดความเสียหายแก่ระบบสาธารณูปโภค ผู้รับจ้างจะต้องรับผิดชอบซ่อมแซม โดยออกค่าใช้จ่ายเองทั้งสิ้น
9. เมื่อผู้รับจ้างทำงานเสร็จเรียบร้อยต้องตกแต่งพื้นที่บริเวณ เขตก่อสร้าง เขตทาง และพื้นที่ที่ใช้ระหว่างการก่อสร้างให้คืนสภาพ โดยอยู่ในดุลยพินิจของช่างผู้ควบคุมงาน
10. ผู้ว่าจ้างหรือตัวแทนมีสิทธิในการตรวจสอบวัสดุที่นำมาใช้ในงานจ้างและงานที่แล้วเสร็จตลอดเวลา การตรวจสอบนี้รวมถึงการตรวจสอบเครื่องจักรและเครื่องมือ อุปกรณ์โรงงานและส่วนอื่นที่เกี่ยวข้องกับกิจการงานจ้าง ผู้รับจ้างจะต้องอำนวยความสะดวกและให้ความร่วมมือจนกว่างานตรวจสอบจะแล้วเสร็จเรียบร้อย
11. การตรวจสอบคุณภาพวัสดุที่นำมาใช้ หากปรากฏว่าคุณภาพไม่ได้ตามข้อกำหนดเป็นการของผู้รับจ้างจะต้องแก้ไขหรือนำออกไปและนำวัสดุที่มีคุณภาพและมาตรฐานมาแก้ไขจนแล้วเสร็จ
12. การตรวจสอบคุณภาพงาน หากจำเป็นต้องทำการขุด รื้อหรือเปิดออก เพื่อการตรวจสอบแล้ว เป็นภาระของผู้รับจ้างจะต้องจัดทำใหม่ให้เป็นที่ยอมรับ มีคุณภาพใช้งานได้ กรณีการตรวจสอบนั้นทำภายหลังทำภายหลังจากงานผ่านการตรวจสอบขั้นต้นไปแล้ว เมื่อมีการตรวจสอบใหม่พบว่าคุณภาพของงานใช้ไม่ได้ผู้รับจ้างจะต้องทำการแก้ไขและดำเนินการใหม่
13. รายการอื่นๆ ที่ไม่ได้ระบุไว้ในแบบและรายการ ให้ยึดถือตามมาตรฐานโยธาธิการและผังเมืองส่วนที่เกี่ยวข้อง โดยอยู่ในดุลยพินิจของช่างผู้ควบคุมงานหรือคณะกรรมการตรวจการจ้างก่อนลงมือทำการก่อสร้างต่อไป




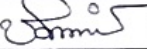
องค์การบริหารส่วนตำบลสมอพิสัย


โครงการก่อสร้าง  
โครงการก่อสร้างโคมไฟทางสาธารณะ  
สาขาสมาคมสมอพิสัยทางเข้าท่าน้ำ  
ถึงสะพานกัลปพฤกษ์ หมู่ที่ 2

สถานที่  
หมู่ที่ 2 ต.สมอพิสัย อ.บ้านลาด จ.เพชรบุรี

ออกแบบ	 นายกฤษณะ อรุณโรจน์ ผู้อำนวยการก่อสร้าง
--------	--

ตรวจสอบ	 นายกฤษณะ อรุณโรจน์ ผู้อำนวยการก่อสร้าง
---------	--

ตรวจสอบ	 นางชนิดาภา จันทร์ทิมา ปลัดองค์การบริหารส่วนตำบลสมอพิสัย
---------	---

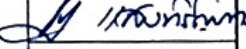เห็นชอบ	 นายชัย แสงหิรัญภาค นายกองค์การบริหารส่วนตำบลสมอพิสัย
---------	---


หมายเลขแบบ

แบบแสดง  
การดำเนินการทั่วไป

มาตราส่วน  
ตามที่ระบุ

วันเดือนปี



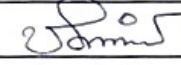
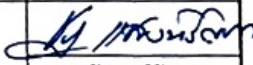
แผ่นที่	จำนวนแผ่น
3	9

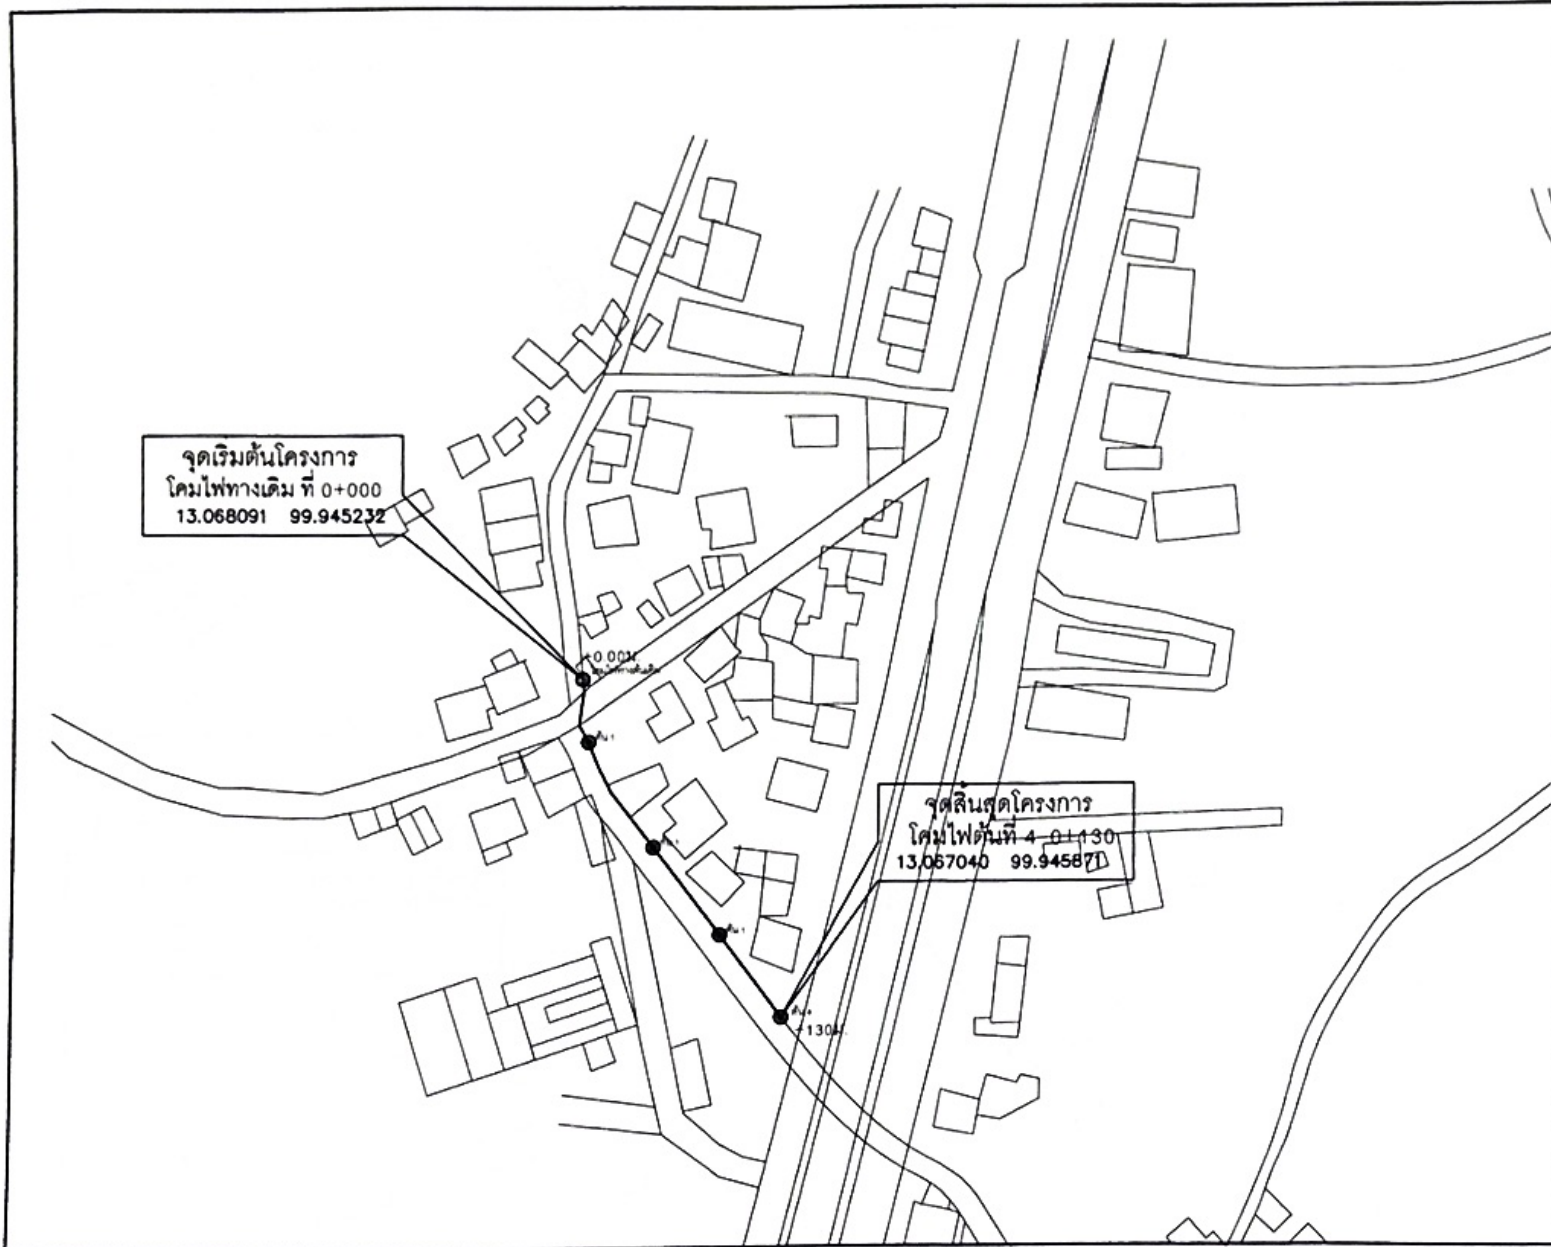


องค์การบริหารส่วนตำบลสมเด็จ

โครงการก่อสร้างโคมโพงทางสาธารณะ  
สาขานบ้านสมเด็จทางเข้าท่าหน้า  
ถึงสะพานกัลปมิตร หมู่ที่ 2

สถานที่  
หมู่ที่ 2 ต.สมเด็จ อ.บ้านลาด จ.เพชรบุรี

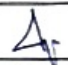ออกแบบ	 นางคุณฉะ อุดมโรจน์ ผู้อำนวยการก่อสร้าง
ตรวจสอบ	 นางคุณฉะ อุดมโรจน์ ผู้อำนวยการก่อสร้าง
ตรวจสอบ	 นางชนิศาภา จันทรทิมา ปลัดองค์การบริหารส่วนตำบลสมเด็จ
เห็นชอบ	 นายรัฐ แสงนันทิกุลภา นายกองค์การบริหารส่วนตำบลสมเด็จ

หมายเลขแบบ	
แบบและ	แปลนโครงการ
มาตราส่วน	ตามที่ระบุ
วันเดือนปี	
แผ่นที่	จำนวนแผ่น
4	9

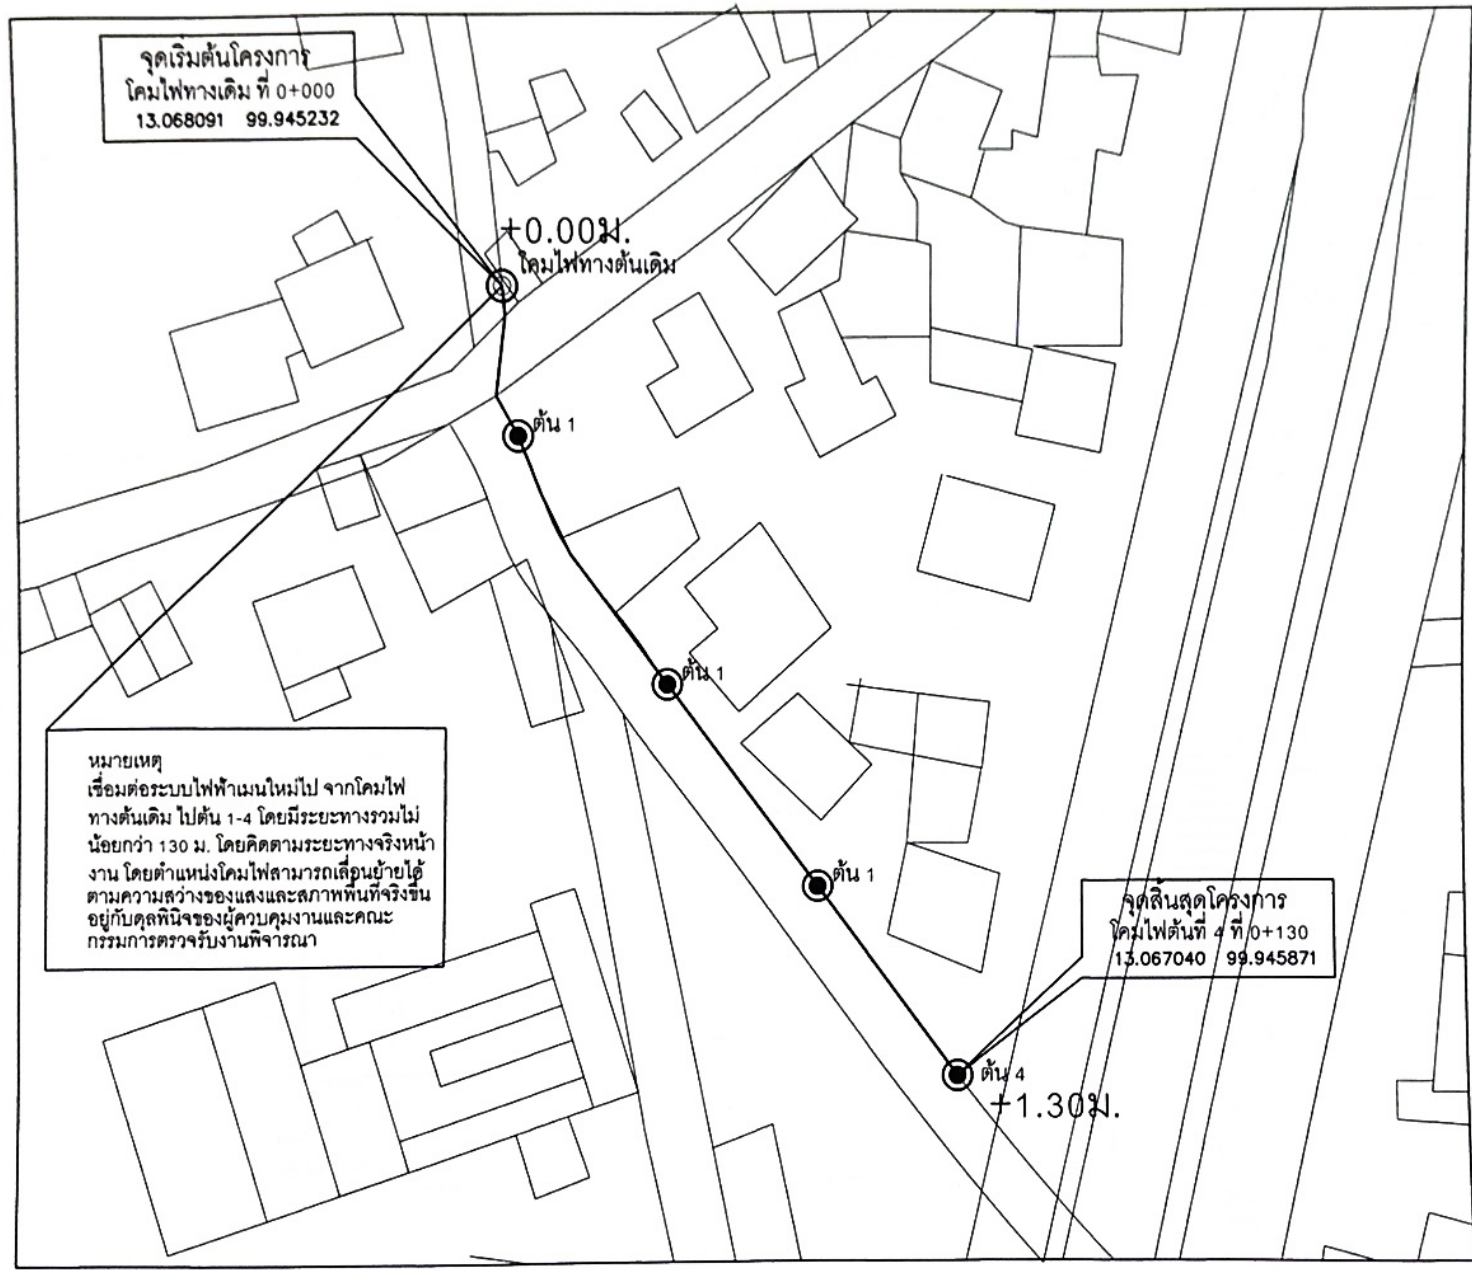

จุดเริ่มต้นโครงการ  
 ใคมไฟทางเดิม ที่ 0+000  
 13.068091 99.945232

+0.00ม.  
 ใคมไฟทางต้นเดิม

ต้น 1

ต้น 1

ต้น 1

ต้น 4  
 +1.30ม.

จุดสิ้นสุดโครงการ  
 ใคมไฟต้นที่ 4 ที่ 0+130  
 13.067040 99.945871

หมายเหตุ  
 เชื่อมต่อระบบไฟฟ้าเดิมใหม่ไป จากใคมไฟ  
 ทางต้นเดิม ไปต้น 1-4 โดยมีระยะทางรวมไม่  
 น้อยกว่า 130 ม. โดยคิดตามระยะทางจริงหน้า  
 งาน โดยตำแหน่งใคมไฟสามารถเคลื่อนย้ายได้  
 ตามความสว่างของแสงและสภาพพื้นที่จริงขึ้น  
 อยู่กับดุลพินิจของผู้ควบคุมงานและคณะ  
 กรรมการตรวจรับงานพิจารณา

แปลนโครงการ  
 NOT TO SCALE



องค์การบริหารส่วนตำบลสมอพลือ

โครงการก่อสร้าง  
 โครงการก่อสร้างใคมไฟทางสาธารณะ  
 สาขานบ้านสมอพลือทางเจ้าท่าหน้า  
 ถึงสะพานก้อบรัด หมู่ที่ 2

สถานที่  
 หมู่ที่ 2 ต.สมอพลือ อ.บ้านลาด จ.เพชรบุรี

ออกแบบ  
 นายกฤษณะ อรุณโรจน์  
 ผู้อำนวยการก่อสร้าง

ตรวจสอบ  
 นายกฤษณะ อรุณโรจน์  
 ผู้อำนวยการก่อสร้าง

ตรวจสอบ  
 นางชนิศาภา จันทร์ทิมา  
 ปลัดองค์การบริหารส่วนตำบลสมอพลือ

เห็นชอบ  
 นายชฎี แสงพิริฎุภาดา  
 นายกองค์การบริหารส่วนตำบลสมอพลือ

หมายเลขแบบ

แบบแสดง  
 แปลนขยาย

มาตรฐาน  
 ตามที่ระบุ

วันเดือนปี

แผ่นที่ 5 จำนวนแผ่น 9



องค์การบริหารส่วนตำบลสมอทอง

โครงการก่อสร้าง  
โครงการก่อสร้างโคมไฟทางสาธารณะ  
สถานีสมอทองทางเข้าทำนุ  
ถึงสะพานกษัตริย์ หมู่ที่ 2

สถานที่  
หมู่ที่ 2 สมอทอง ตำบลลาด ๑ เพชรบุรี

ออกแบบ	นางกฤษณะ อุดมโรจน์ ผู้อำนวยการก่อสร้าง
ตรวจสอบ	นางกฤษณะ อุดมโรจน์ ผู้อำนวยการก่อสร้าง
ตรวจสอบ	นางชนิศาภา จันทร์ทิมา ปลัดองค์การบริหารส่วนตำบลสมอทอง
เห็นชอบ	นางชัญญา แสงพิริยภักดา นายกองค์การบริหารส่วนตำบลสมอทอง








หมายเลขแบบ

แบบแสดง  
แบบขยายฐานและเสาไฟทาง

มาตรฐาน  
ตามที่ระบุ

วันเดือนปี



แผ่นที่ 6 จำนวนแผ่น 9

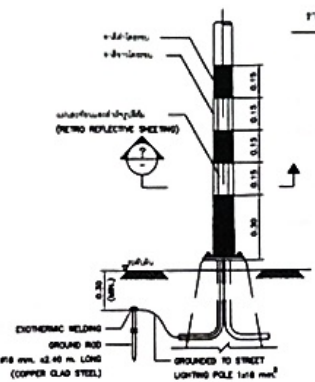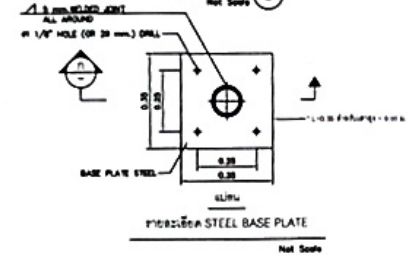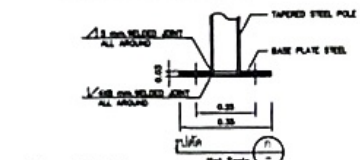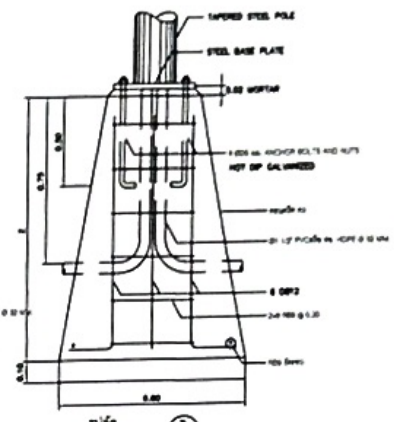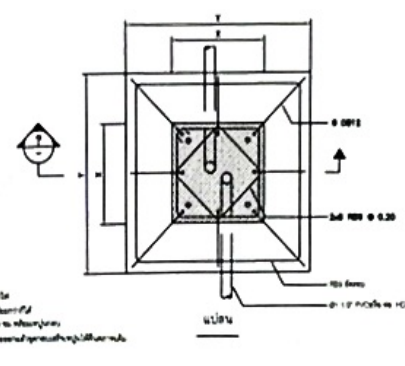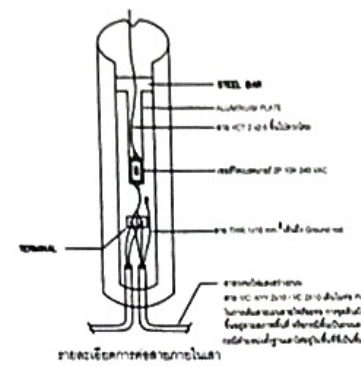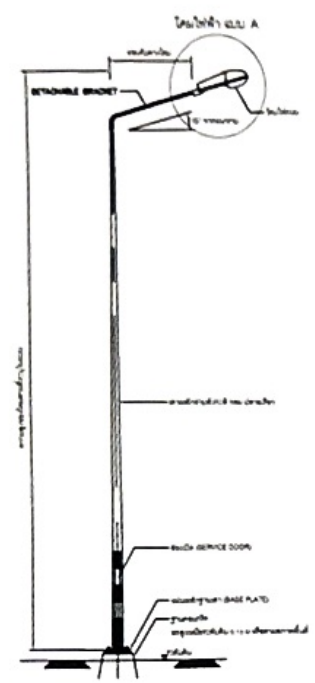

ตารางขนาดโคมไฟและเสาไฟ

ขนาด (ม.)	เสา 1 (ม.)	เสา 2 (ม.)	เสา 3 (ม.)
8.00	40x40	50x50	130
9.00	40x40	50x50	130
10.00	40x40	50x50	130
12.00	50x50	100x100	130

- หมายเหตุ
- เสาไฟ 1.5 เมตร ขึ้นไป ต้องใช้เสาเหล็ก
  - ขนาดเสาไฟ 1.5 เมตร ขึ้นไป ต้องใช้เสาเหล็ก
  - ขนาดเสาไฟ 1.5 เมตร ขึ้นไป ต้องใช้เสาเหล็ก
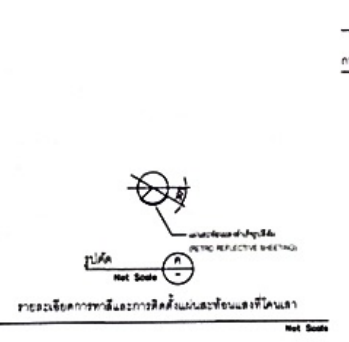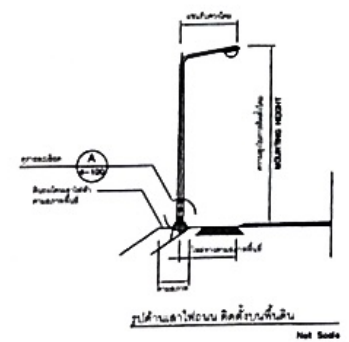



องค์การบริหารส่วนตำบลสมอซอ

โครงการก่อสร้าง  
โครงการก่อสร้างโคมไฟทางสาธารณะ  
สถานีสมอซอทางเข้าหน้า  
อิ่งสะพานมิตร พูที่ 2

สถานที่  
พูที่ 2 สมอซอ อ.บ้านลาด จ.เพชรบุรี

ออกแบบ  
นางกฤษณะ อรุณโรจน์  
ผู้อำนวยการกองช่าง

ตรวจสอบ  
นางกฤษณะ อรุณโรจน์  
ผู้อำนวยการกองช่าง

ตรวจสอบ  
นางชนิศาภา จันทร์ทิมา  
ปลัดองค์การบริหารส่วนตำบลสมอซอ

เห็นชอบ  
นายรัฐ แสงพิทยภา  
นายกองค์การบริหารส่วนตำบลสมอซอ

หมายเลขแบบ

แบบแปลน  
แบบขยายดวงโคม

ภาคส่วน  
ตามที่ระบุ

วันเดือนปี

แผ่นที่ 7 จำนวนแผ่น 9



โคมไฟถนน LED แบบฝัง 100 Watt 220-240V 50/60Hz  
โคมไฟถนน LED แบบฝัง 100 Watt 220-240V 50/60Hz  
โคมไฟ นก ๑




โคมไฟถนนแบบฝัง LED SOLAR STREET LIGHT ALL IN ONE  
โคมไฟถนนแบบฝัง LED SOLAR STREET LIGHT ALL IN ONE  
โคมไฟถนนแบบฝัง LED SOLAR STREET LIGHT ALL IN ONE  
โคมไฟถนนแบบฝัง LED SOLAR STREET LIGHT ALL IN ONE  
โคมไฟถนนแบบฝัง LED SOLAR STREET LIGHT ALL IN ONE  
โคมไฟถนนแบบฝัง LED SOLAR STREET LIGHT ALL IN ONE  
โคมไฟถนนแบบฝัง LED SOLAR STREET LIGHT ALL IN ONE  
โคมไฟถนนแบบฝัง LED SOLAR STREET LIGHT ALL IN ONE  
โคมไฟถนนแบบฝัง LED SOLAR STREET LIGHT ALL IN ONE  
โคมไฟถนนแบบฝัง LED SOLAR STREET LIGHT ALL IN ONE

โคมไฟ นก ๒



โคมไฟถนนแบบฝัง LED SOLAR STREET LIGHT ALL IN ONE  
โคมไฟถนนแบบฝัง LED SOLAR STREET LIGHT ALL IN ONE  
โคมไฟถนนแบบฝัง LED SOLAR STREET LIGHT ALL IN ONE  
โคมไฟถนนแบบฝัง LED SOLAR STREET LIGHT ALL IN ONE  
โคมไฟถนนแบบฝัง LED SOLAR STREET LIGHT ALL IN ONE  
โคมไฟถนนแบบฝัง LED SOLAR STREET LIGHT ALL IN ONE  
โคมไฟถนนแบบฝัง LED SOLAR STREET LIGHT ALL IN ONE  
โคมไฟถนนแบบฝัง LED SOLAR STREET LIGHT ALL IN ONE  
โคมไฟถนนแบบฝัง LED SOLAR STREET LIGHT ALL IN ONE  
โคมไฟถนนแบบฝัง LED SOLAR STREET LIGHT ALL IN ONE

โคมไฟ นก ๓

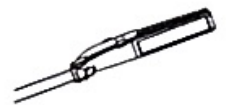

โคมไฟถนนแบบฝัง LED SOLAR STREET LIGHT ALL IN ONE  
โคมไฟถนนแบบฝัง LED SOLAR STREET LIGHT ALL IN ONE  
โคมไฟถนนแบบฝัง LED SOLAR STREET LIGHT ALL IN ONE  
โคมไฟถนนแบบฝัง LED SOLAR STREET LIGHT ALL IN ONE  
โคมไฟถนนแบบฝัง LED SOLAR STREET LIGHT ALL IN ONE  
โคมไฟถนนแบบฝัง LED SOLAR STREET LIGHT ALL IN ONE  
โคมไฟถนนแบบฝัง LED SOLAR STREET LIGHT ALL IN ONE  
โคมไฟถนนแบบฝัง LED SOLAR STREET LIGHT ALL IN ONE  
โคมไฟถนนแบบฝัง LED SOLAR STREET LIGHT ALL IN ONE  
โคมไฟถนนแบบฝัง LED SOLAR STREET LIGHT ALL IN ONE

โคมไฟ นก ๔



โคมไฟถนนแบบฝัง LED SOLAR STREET LIGHT ALL IN ONE  
โคมไฟถนนแบบฝัง LED SOLAR STREET LIGHT ALL IN ONE  
โคมไฟถนนแบบฝัง LED SOLAR STREET LIGHT ALL IN ONE  
โคมไฟถนนแบบฝัง LED SOLAR STREET LIGHT ALL IN ONE  
โคมไฟถนนแบบฝัง LED SOLAR STREET LIGHT ALL IN ONE  
โคมไฟถนนแบบฝัง LED SOLAR STREET LIGHT ALL IN ONE  
โคมไฟถนนแบบฝัง LED SOLAR STREET LIGHT ALL IN ONE  
โคมไฟถนนแบบฝัง LED SOLAR STREET LIGHT ALL IN ONE  
โคมไฟถนนแบบฝัง LED SOLAR STREET LIGHT ALL IN ONE  
โคมไฟถนนแบบฝัง LED SOLAR STREET LIGHT ALL IN ONE

โคมไฟ นก ๕



องค์การบริหารส่วนตำบลสมพรพิสัย

โครงการก่อสร้าง  
โครงการก่อสร้างโครงข่ายท่อส่งน้ำ  
สายบ้านสมพรพิสัยทางเข้าหน้า  
ถึงสะพานกัลปพฤกษ์ หมู่ที่ 2

สถานที่  
หมู่ที่ 2 ตำบลสมพรพิสัย อ.บ้านลาด จ.เพชรบูรณ์

ออกแบบ  
นางกฤษณะ อรุณโรจน์  
ผู้อำนวยการก่อสร้าง

ตรวจสอบ  
นางกฤษณะ อรุณโรจน์  
ผู้อำนวยการก่อสร้าง

ตรวจสอบ  
นางชนิดาภา จันทร์ทิมา  
ปลัดองค์การบริหารส่วนตำบลสมพรพิสัย

เห็นชอบ  
นางอชิฎา แสงพิริยภักดา  
นายกองค์การบริหารส่วนตำบลสมพรพิสัย


หมายเลขแบบ

แบบแสดง  
แบบป้ายโครงการ


มาตรฐาน  
ตามที่ระบุ

วันเดือนปี

แผ่นที่ 8 จำนวนแผ่น 9

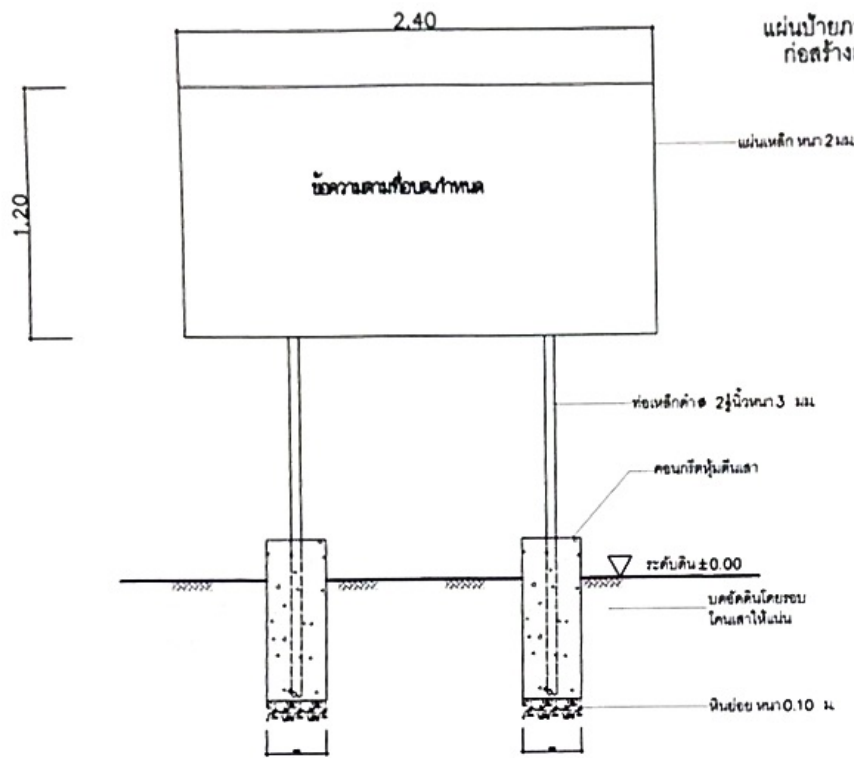


รูปด้านหน้า  
NOT TO SCALE

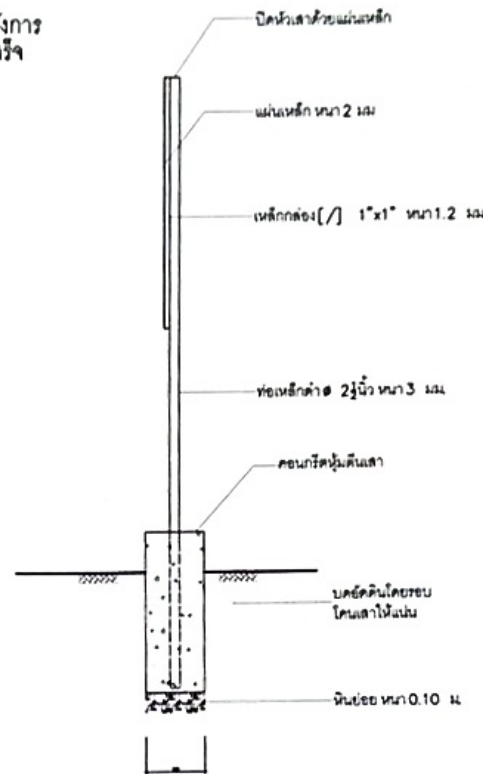

รูปข้าง  
NOT TO SCALE

1. ที่เป้ายและเสา ให้ทาสีกันสนิมก่อน 2 ครั้ง แล้วทาทับด้วยสีน้ำเงินสีเขียว (ทั้งด้านหน้าและด้านหลัง)
2. ตัวหนังสือให้สีขาว โดยให้กำหนดขนาดและตำแหน่งตามความเหมาะสม แต่ต้องมีข้อความตามแบบที่แนบ กำหนด
3. ตัวป้ายใช้แผ่นเหล็ก ขนาด 1.20x2.40 เมตร หน้าคู่ นิ้ว
4. ตำแหน่งการติดตั้งป้ายให้คำนึงถึงความเหมาะสมกับพื้นที่ ความสวยงามและความปลอดภัยผู้ควบคุมงานเป็นผู้กำหนด

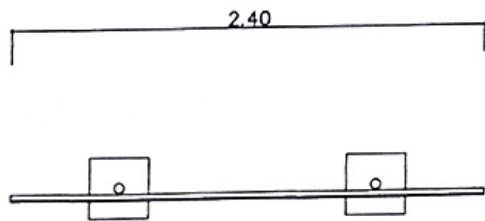

รูปแปลน  
NOT TO SCALE

แผ่นป้ายภายหลังการก่อสร้างแล้วเสร็จ มีรายละเอียดดังนี้  
(1) ชื่อองค์กรปกครองส่วนท้องถิ่น  
(2) ประเภทและชนิดสิ่งก่อสร้าง  
(3) ปีงบประมาณที่ทำการก่อสร้าง  
(4) วงเงินค่าก่อสร้าง และแหล่งเงินที่ก่อสร้าง  
(5) ระยะเวลาที่ผู้รับจ้างรับประกันความชำรุดบกพร่องตามสัญญา (กำหนดวันเริ่มต้นและวันสิ้นสุดการรับประกัน)





รูปแปลน 1:25


องค์การบริหารส่วนตำบลสมอพิสัย อ.บ้านลาด จ.เพชรบุรี

งานก่อสร้าง  
ลักษณะงานก่อสร้าง \_\_\_\_\_  
ผู้รับจ้าง บริษัท \_\_\_\_\_ โทร \_\_\_\_\_  
สัญญาเลขที่ กั้นดิน ขึ้นจุด \_\_\_\_\_  
ระยะเวลาก่อสร้าง \_\_\_\_\_ วัน  
วงเงินค่าก่อสร้าง \_\_\_\_\_ บาท  
ผู้ควบคุมงาน 1 \_\_\_\_\_ โทร \_\_\_\_\_  
2 \_\_\_\_\_ โทร \_\_\_\_\_

คณะกรรมการตรวจงานจ้าง  
1. ประธานกรรมการ \_\_\_\_\_  
2. กรรมการ \_\_\_\_\_  
3. กรรมการ \_\_\_\_\_  
4. กรรมการ \_\_\_\_\_  
5. กรรมการ \_\_\_\_\_

สำนักงบประมาณและวิธีคิด  
โทร \_\_\_\_\_ โทรสาร \_\_\_\_\_  
เจ้าหน้าที่บัญชี/ควบคุมผู้รับจ้าง  
1 \_\_\_\_\_ โทร \_\_\_\_\_

งานก่อสร้างนี้เสร็จแล้วจึงเงินจากของท่าน

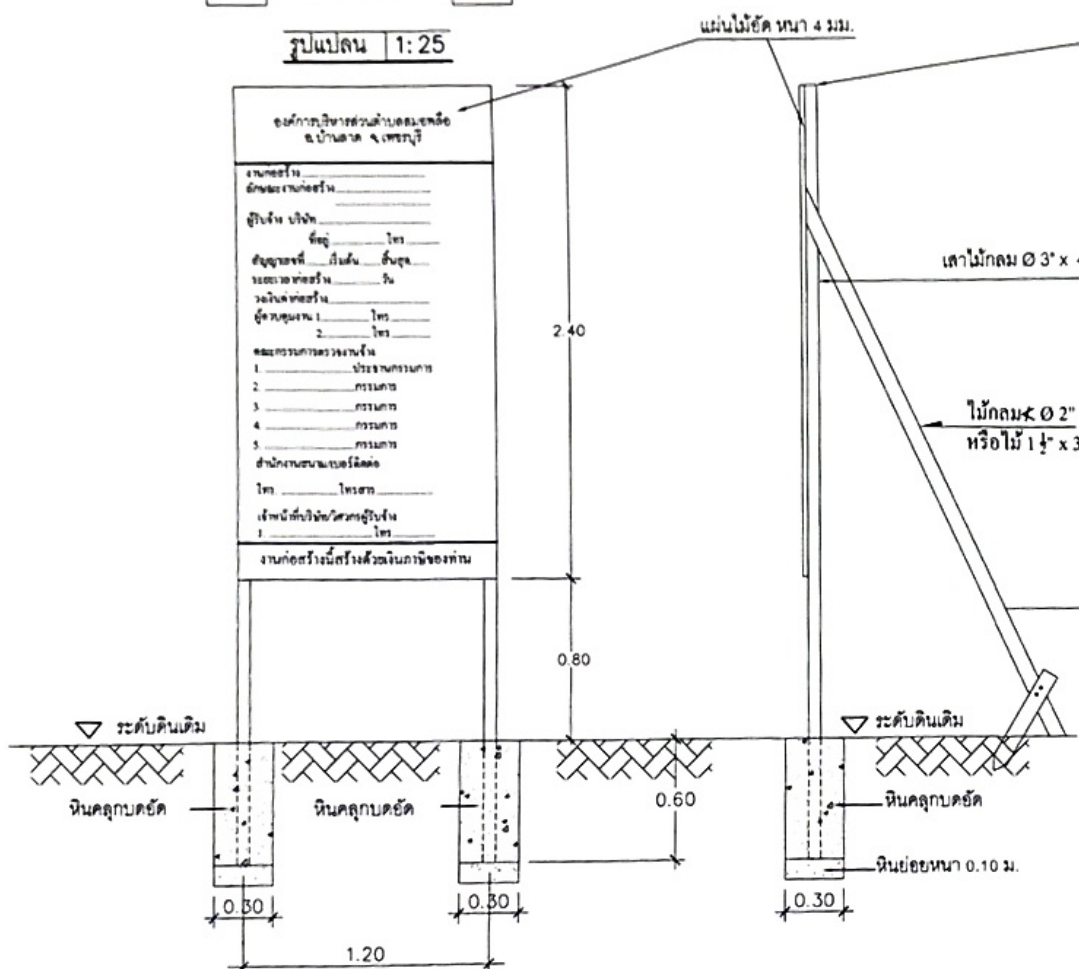

รูปด้านหน้า 1:25

รูปด้านหลัง 1:25

รูปด้านหลัง 1:25

### รายการประกอบแบบ

1. พื้นป้ายทาสีฟ้า ใช้สีน้ำพลาสติกหรือแผ่นป้ายไวลปิดทับ
2. ตัวหนังสือสีขาว
3. ขนาดตัวหนังสือกำหนดตามความเหมาะสม  
ข้อความตามแบบกำหนด
4. แผ่นไม้อัดขนาดกว้าง 1.20 ม. ยาว 2.40 ม.หนา 4 มม.

แผ่นป้ายในระหว่างการทำเนื้องานก่อสร้างมีรายละเอียด ดังนี้

- (1) ชื่อองค์กรปกครองส่วนท้องถิ่น พร้อมหมายเลขโทรศัพท์
- (2) ประเภทและชนิดของสิ่งก่อสร้าง
- (3) ปริมาณงานก่อสร้าง
- (4) ชื่อ ที่อยู่ หมายเลขโทรศัพท์ของผู้รับจ้าง
- (5) ระยะเวลาเริ่มต้น และระยะเวลาสิ้นสุด รวมระยะเวลาก่อสร้างทั้งสิ้น
- (6) วงเงินงบประมาณที่ได้ตั้งไว้หรือเงินที่ได้รับ
- (7) ราคาากลางค่าก่อสร้าง
- (8) วงเงินค่าก่อสร้างตามที่ได้ลงนามในสัญญาจ้าง
- (9) ชื่อกรรมการตรวจการจ้าง และผู้ควบคุมงานพร้อมหมายเลขโทรศัพท์

### หมายเหตุ

- ให้ทำการติดตั้งป้ายชั่วคราว 2 บ้าย ที่บริเวณจุดเริ่มต้น และจุดสิ้นสุดโครงการ ในตำแหน่งที่สามารถมองเห็นได้ชัดเจน



องค์การบริหารส่วนตำบลสมอพิสัย

โครงการก่อสร้าง  
โครงการก่อสร้างคอกไฟฟ้าทางสาธารณะ  
สาขานสมอพิสัยทางเข้าทำน้ำ  
ถึงสะพานกัลปพฤกษ์ หมู่ที่ 2

สถานที่  
หมู่ที่ 2 สมอพิสัย อ.บ้านลาด จ.เพชรบุรี

ออกแบบ  
นายคุณณะ สุทธิโรจน์  
ผู้อำนวยการก่อสร้าง

ตรวจสอบ  
นายคุณณะ สุทธิโรจน์  
ผู้อำนวยการก่อสร้าง

ตรวจสอบ  
นางชนิดาภา จันทร์ทิมา  
ปลัดองค์การบริหารส่วนตำบลสมอพิสัย

เห็นชอบ  
นายชัชฎ์ แสงพิริยกุล  
นายกองค์การบริหารส่วนตำบลสมอพิสัย

หมายเลขแบบ

แบบแปลน  
แบบป้ายประชาสัมพันธ์

ภาคทราส่วน  
ตามที่ระบุ

วันเดือนปี

แผ่นที่	จำนวนแผ่น
9	9